


I  
N  
F  
A  
R  
T

00) 0400  
LVERT

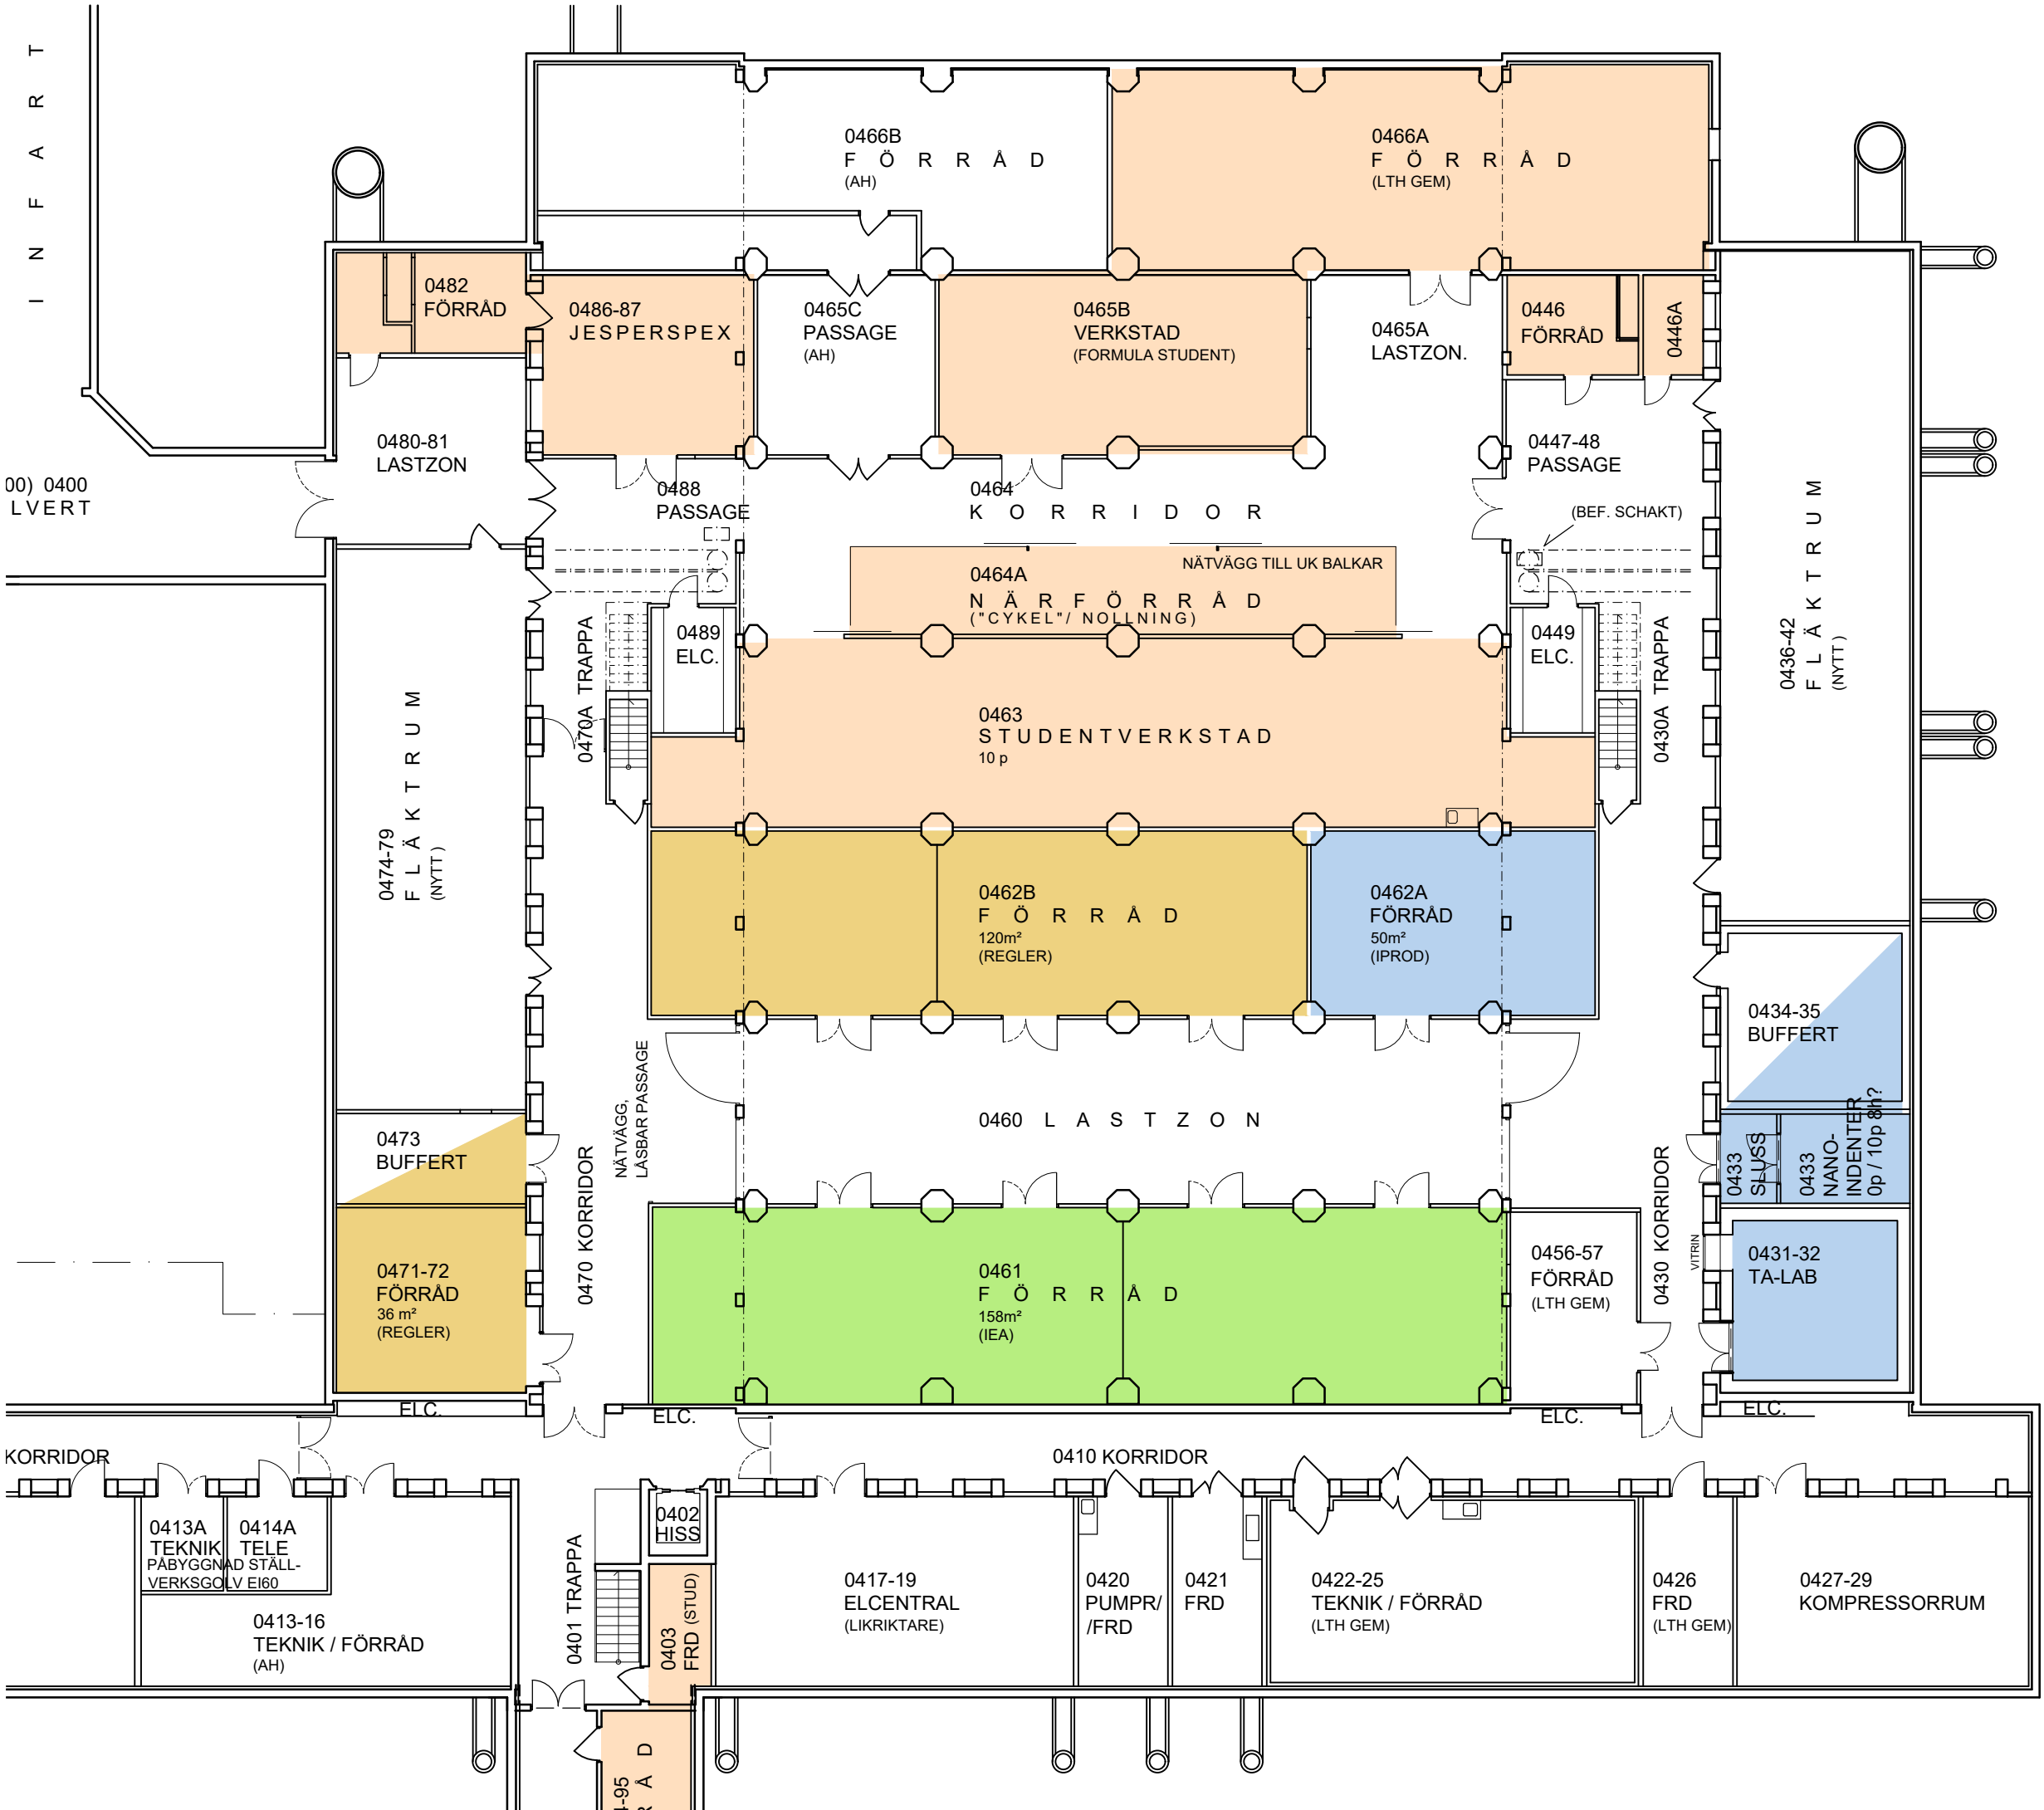

### FÖRKLARINGAR

(0000) RUMSNUMRERING INOM PARENTES ÄNDRAS I SYSTEMHANDLING.

BEF DÖRR

NY DÖRR

#### NYA ÖPPNINGAR I KLIMATSKALET:

- F FÖNSTER
- TF TAKFÖNSTER
- D DÖRR
- BGV BRANDGASVENTILATION

PLATS FÖR INREDNING HG

ANNAN HYRESGÄST / EVAKUERING

INGÅR EJ I ENTREPRENAD